
04010542809050008



ΕΦΗΜΕΡΙΣ ΤΗΣ ΚΥΒΕΡΝΗΣΕΩΣ

ΤΗΣ ΕΛΛΗΝΙΚΗΣ ΔΗΜΟΚΡΑΤΙΑΣ

ΤΕΥΧΟΣ ΤΕΤΑΡΤΟ   Αρ. Φύλλου 1054

28 Σεπτεμβρίου 2005

ΠΕΡΙΕΧΟΜΕΝΑ

ΑΠΟΦΑΣΕΙΣ

ΑΠΟΦΑΣΕΙΣ

Αριθ. 1081428/6164/Δ0010 (1)

Αναγκαστική απαλλοτρίωση ακινήτων για αρχαιολογικούς σκοπούς, στις Μέλανες Νάξου Κυκλάδων.

ΟΙ ΥΦΥΠΟΥΡΓΟΙ ΟΙΚΟΝΟΜΙΑΣ ΚΑΙ ΟΙΚΟΝΟΜΙΚΩΝ - ΠΟΛΙΤΙΣΜΟΥ

Έχοντας υπόψη:

1. Τις διατάξεις των άρθρων 3 και 4 του ν. 2882/2001 (ΦΕΚ 17/2001 τ.Α΄) «Κώδικας Αναγκαστικών Απαλλοτριώσεων Ακινήτων», όπως ισχύει.

2. Τις διατάξεις του άρθρου 3 του ν. 3028/2002 (ΦΕΚ 153/28.6.2002 «περί αναγκαστικής απαλλοτρίωσης ακινήτων για την προστασία των αρχαιοτήτων και εν γένει της Πολιτιστικής Κληρονομιάς».

3. Το υπ' αριθμ. ΥΠΠΟ/ΑΠΑΛΛ/Φ. 120/46800/501/27.5.2005 έγγραφο του Υπουργείου Πολιτισμού μετά των συνημμένων του, από τα οποία προκύπτει ότι έχουν τηρηθεί και οι προϋποθέσεις του άρθρου 3 του ν. 2882/2001.

4. Το από 25.11.2003 απόσπασμα πρακτικού από τη συνεδρίαση με αριθ. 36/22.7.2003 και το από 3.12.2004 συμπληρωματικό απόσπασμα πρακτικού από τη συνεδρίαση με αριθ. 47/30.11.2004 του Κεντρικού Αρχαιολογικού Συμβουλίου.

5. Την υπ' αριθμ. ΥΠΠΟ/ΑΠΑΛΛ/Φ. 120/553/1.6.2005 βεβαίωση κάλυψης δαπάνης του Υπουργείου Πολιτισμού.

6. Την υπ' αριθμ. 133/24.3.2004 (ΦΕΚ 527/24.3.2004 τ.Β΄) όπως διορθώθηκε (ΦΕΚ 558/2.4.2004 τ.Β΄) κοινή απόφαση του Πρωθυπουργού και Υπουργού Πολιτισμού σχετικά με την ανάθεση αρμοδιοτήτων στους Υφυπουργούς.

7. Την υπ' αριθμ. 14650/ΔΙΟΕ85/17.3.2004 (ΦΕΚ 519/17.3.2004 τ. Δ΄) κοινή απόφαση του Πρωθυπουργού και του Υπουργού Οικονομίας και Οικονομικών, σχετικά με ανάθεση αρμοδιοτήτων στους Υφυπουργούς Οικονομίας και Οικονομικών, αποφασίζουμε:

Κηρύσσουμε την αναγκαστική απαλλοτρίωση ακινήτου, για λόγους δημόσιας ωφέλειας για αρχαιολογικούς σκοπούς και ειδικότερα για την προστασία, συντήρηση και ανάδειξη του αρχαίου Υδραγωγείου Νάξου και Ιερού των Πηγών στις Μέλανες, έκτασης συνολικού εμβαδού 8.957,43μ^2 που βρίσκεται στο Ν. Κυκλάδων και εικονίζεται με κλίμακα 1:500, και με στοιχεία 1. στο Α/Α 3223 (250-251-252....265-266-282...278-250), 2. στοΑ/Α 3224 (340΄-341-342-343-344-345-346-347-347΄-340), (278-279...292-293-294...300-278), (317-318...334-317), (440-441...458-440), 3. στοΑ/Α 3225 (21-33-34-35-26-27-38-39-22-21), (600-601...616-600), (500-501...510-511-500), 4. στο Α/Α 3226 (188-223-224...242-243-188), 5. στο Α/Α 3227 (420-421...439-420), 6. στο Α/Α 3228 (396-397..419-396), στα από Νοεμβρίου 2003 κτηματολογικά διαγράμματα - πίνακες, του Μ. Μαυραΐδη που έχει θεωρήσει η Προϊσταμένη Αποτυπώσεων και Συντηρήσεως Κτιρίων του ΤΑΠΑ και α/α ο Μ. Μαυραΐδής στη 1.12.2003.

Στην έκταση που απαλλοτριώνεται προβάλλουν δικαιώματα κυριότητας οι 1) Ανεβλαβής Αργύρης, 2) Κουτελίερη Νικολέτα, 3) Κονδύλης Μιχαήλ κ.λπ.

Η απαλλοτρίωση κηρύσσεται υπέρ του Δημοσίου και θα βαρύνει τις πιστώσεις του ΠΕΠ Νοτίου Αιγαίου «Έργο: Συντήρηση και ανάδειξη αρχαίου Υδραγωγείου Νάξου και Ιερού των Πηγών στις Μέλανες».

Η απόφαση αυτή να δημοσιευθεί στην Εφημερίδα της Κυβερνήσεως.

Αθήνα, 1 Σεπτεμβρίου 2005

ΟΙ ΥΦΥΠΟΥΡΓΟΙ

ΟΙΚΟΝΟΜΙΑΣ ΚΑΙ ΟΙΚΟΝΟΜΙΚΩΝ — ΠΟΛΙΤΙΣΜΟΥ

Π. ΔΟΥΚΑΣ — **Π. ΤΑΤΟΥΛΗΣ**

Αριθμ. 1081432/6163/Δ0010 (2)

Τροποποίηση της υπ' αριθμ. 1015780/1797/Δ0010/15.3.2001 (ΦΕΚ 233/28.3.2001 τ.Δ΄) κοινής υπουργικής απόφασης ως προς το φορέα που επιβαρύνεται με τη δαπάνη.

ΟΙ ΥΠΟΥΡΓΟΙ ΟΙΚΟΝΟΜΙΑΣ ΚΑΙ ΟΙΚΟΝΟΜΙΚΩΝ - ΠΟΛΙΤΙΣΜΟΥ

Έχοντας υπόψη:

1.- Τις διατάξεις των άρθρων 3 και 4 του ν. 2882/2001 (ΦΕΚ 17/6.2.2001 τ.Α.) «Κώδικας Αναγκαστικών Απαλλοτριώσεων Ακινήτων».

2.- Τις διατάξεις του άρθρου 3 του ν. 3028/2002 (ΦΕΚ 153/28.6.2002) «περί αναγκαστικής απαλλοτρίωσης ακινήτων για την προστασία των αρχαιοτήτων και εν γένει της Πολιτιστικής Κληρονομιάς».

3.- Την υπ' αριθμ. 1015780/1797/Δ0010/15.3.2001 (ΦΕΚ 233/ 28.3.01 τ.Δ.) κοινή υπουργική απόφαση με την οποία κηρύχθηκε αναγκαστική απαλλοτρίωση για αρχαιολογικούς σκοπούς στις Κοινότητες Αγ. Δέκα και Αμπελούζου Ηρακλείου Κρήτης Ν. Ηρακλείου.

4.- Το υπ' αριθμ. ΥΠΠΟ/ΑΠΑΛΛ/Φ.81/26393/252/7.4.2005 έγγραφο του Υπουργείου Πολιτισμού.

5.- Το υπ' αριθμ. ΔΙΟΙΚ/Β/3860/15.6.2005 έγγραφο του Ταμείου Αρχαιολογικών Πόρων και Απαλ/σεων.

6.- Την υπ' αριθμ. 4881/19.5.2004 (ΦΕΚ 754/19.5.2004 τ.Β΄) κοινή απόφαση του Πρωθυπουργού και του Υπουργού ΠΕΧΩΔΕ, σχετικά με ανάθεση αρμοδιοτήτων στους Υφυπουργούς.

7.- Την υπ' αριθμ. 14650/ΔΙΟΕ85/17.3.2004 (ΦΕΚ 519/17.3.2004 τ.Β΄) κοινή απόφαση του Πρωθυπουργού και του Υπουργού Οικονομίας και Οικονομικών, σχετικά με ανάθεση αρμοδιοτήτων Υπουργού Οικονομίας και Οικονομικών στους Υφυπουργούς Οικονομίας και Οικονομικών, αποφασίζουμε:

Τροποποιούμε την υπ' αριθμ. 1015780/1797/Δ0010/15.3.2001 (ΦΕΚ 233/28.3.2001 τ.Δ΄) κοινή υπουργική απόφαση ως προς τον φορέα που θα επιβαρυνθεί με τη δαπάνη της απαλλοτρίωσης και αντί του αναγραφέντος στη πιο πάνω απόφαση «Η απαλλοτρίωση κηρύσσεται υπέρ του Δημοσίου και με δαπάνη του Ταμείου Αρχαιολογικών Πόρων και Απαλλοτριώσεων», τίθεται το ορθό «Η απαλλοτρίωση κηρύσσεται υπέρ του Δημοσίου και η δαπάνη θα βαρύνει τις πιστώσεις του Γ΄ Κ.Π.Σ. και του Ταμείου Αρχαιολογικών Πόρων και Απαλλοτριώσεων».

Η απόφαση αυτή να δημοσιευθεί στην Εφημερίδα της Κυβερνήσεως.

Αθήνα, 1 Σεπτεμβρίου 2005

ΟΙ ΥΦΥΠΟΥΡΓΟΙ

ΟΙΚΟΝΟΜΙΑΣ ΚΑΙ ΟΙΚΟΝΟΜΙΚΩΝ
Π. ΔΟΥΚΑΣ

ΠΟΛΙΤΙΣΜΟΥ
Π. ΤΑΤΟΥΛΗΣ

Αριθμ. 3354 (3)

Κήρυξη ως αναδασωτέας έκτασης 2,441 στρεμμάτων, στη θέση «Λοτσαρίτσες», περιοχής Δημοτικού Διαμερίσματος Βασιλιτσίου, Δήμου Κορώνης, Νομού Μεσσηνίας.

Η ΓΕΝΙΚΗ ΓΡΑΜΜΑΤΕΑΣ
ΠΕΡΙΦΕΡΕΙΑΣ ΠΕΛΟΠΟΝΝΗΣΟΥ

Έχοντας υπόψη:

1. Τις δ/ξεις του π.δ. 51/1987 «Καθορισμός των Περιφερειών της Χώρας για το σχεδιασμό κ.λ.π. της περιφερειακής Ανάπτυξης» (ΦΕΚ Α΄ 26).

2. Τις δ/ξεις των άρθρων 1 παρ.1 και 2, 2 παρ.1 εδ.δ΄, 5 παρ. 3Β, 6 παρ.7 και 7 παρ.2 του ν. 2503/1997 «Διοίκηση, Οργάνωση, Στελέχωση της Περιφέρειας κ.λ.π.»

3. Τις δ/ξεις των άρθρων 24 παρ. 1 και 117 παρ. 3 του Συντάγματος.

4. Τις δ/ξεις του ν. 998/1979 «περί προστασίας των δασών κ.λ.π.» και ειδικότερα:

α) του άρθρου 41 παρ.1 όπως συμπληρώθηκε από τις διατάξεις του άρθρου 1 παρ. 8 του ν. 3208/23.12.2003 και β) του άρθρου 38 παρ.1.

5. Τις δ/γές του Υπουργείου Γεωργίας με αριθμ.:

α) 160417/1180/8.7.1980 β) 182447/3049/24.9.1980.

6. Τις διατάξεις του ν. 3208/2003.

7. Την υπ' αριθμ. 5591/1.8.2005 πρόταση του Δασαρχείου Καλαμάτας περί κηρύξεως αναδασωτέας, της αναφερομένης στο θέμα έκτασης, αποφασίζουμε:

Κηρύσσουμε ως αναδασωτέα, με σκοπό την προστασία για την επαναδημιουργία της δασικής βλάστησης αποτελούμενης από άτομα σχίνων, πουρναριών και ασφαλάχτρων, με πυκνότητα από 0,3 έως 0,4 που καταστράφηκε από παράνομη εκχέρσωση, κατά το έτος 2001 τη δημόσια δασική έκταση, εμβαδού δύο στρεμμάτων και τετρακοσίων σαράντα ενός τετραγωνικών μέτρων (2,441 στρεμμάτων) που βρίσκεται στη θέση «Λοτσαρίτσες», περιοχής Δημοτικού Διαμερίσματος Βασιλιτσίου, Δήμου Κορώνης νομού Μεσσηνίας προσδιορίζεται από τα σημεία: Α, Β, Γ........Ξ, Ο, και Α και έχει όρια:

Ανατολικά: Με ελαιόκτημα Μάραντου Λάμπρου και χέρσο αγρό Θεόδωρου Κατσούλια.

Δυτικά: Με ελαιόκτημα Χαράλαμπου Κατσούλια και χέρσο αγρό Θεοδώρου Κατσούλια.

Βόρεια: Με αγροτικό δρόμο και πέραν αυτού δημόσια δασική έκταση (αρ. πράξης χαρ. 5779/25.9.2000).

Νότια: Με χέρσο αγρό Θεόδωρου Κατσούλια.

Όπως φαίνεται στο συνημμένο τοπογραφικό διάγραμμα κλίμακας 1:500 που συντάχθηκε από τον Δασοπόνο του Δασαρχείου Καλαμάτας Βασίλειο Κυριακόπουλο και εντοπίζεται στο απόσπασμα Φύλλου Χάρτη «Κορώνης» κλίμακας 1:50.000 και αποτελεί αναπόσπαστο μέρος της απόφασης αυτής. Προβλέπεται φυσική αναγέννηση της δασικής βλάστησης που καταστράφηκε.

Η απόφαση αυτή να δημοσιευθεί στην Εφημερίδα της Κυβερνήσεως.

Τρίπολη, 30 Αυγούστου 2005


Η Γενική Γραμματέας Περιφέρειας
ΑΓΓΕΛΑ ΑΒΟΥΡΗ

ΤΟΠΟΓΡΑΦΙΚΟ ΔΙΑΓΡΑΜΜΑ ΔΗΜΟΣΙΑΣ ΔΑΣΙΚΗΣ ΕΚΤΑΣΗΣ ΣΤΗ ΘΕΣΗ "ΛΟΤΣΑΡΙΤΣΕΣ" ΔΗΜ. ΔΙΑΜΕΡ. ΒΑΣΙΛΙΤΣΙΟΥ ΔΗΜΟΥ ΚΟΡΩΝΗΣ ΠΟΥ ΕΚΧΕΡΣΩΘΗΚΕ ΠΑΡΑΝΟΜΑ ΑΠΟ ΤΟΝ ΚΩΝΣΤΑΝΤΟΠΟΥΛΟ ΒΑΣΙΛΕΙΟ ΤΟΥ ΚΩΝΣΤΑΝΤΙΝΟΥ, ΚΑΤΟΙΚΟΣ ΒΑΣΙΛΙΤΣΙΟΥ

Κλίμακα 1:500


Εμβαδόν Α,Β,Γ...Μ,Ν,Ο,Α = 2,441 στρμ.

ΣΥΝΤΕΤΑΓΜΕΝΕΣ ΚΟΡΥΦΩΝ		
ΚΟΡΥΦΗ	Χ	Υ
Α	313671,526	4070846,780
Ζ	313765,190	4070804,732
Η	313756,391	4070804,787
Θ	313745,374	4070797,831
Ι	313719,848	4070799,968
Κ	313702,835	4070794,771
Λ	313692,622	4070797,599
Μ	313691,245	4070811,955
Ν	313684,662	4070818,621
Ξ	313682,995	4070824,912
Ο	313676,384	4070831,655
Οι συντ/νες είναι της προβολής Ε.Γ.Σ.Α.		

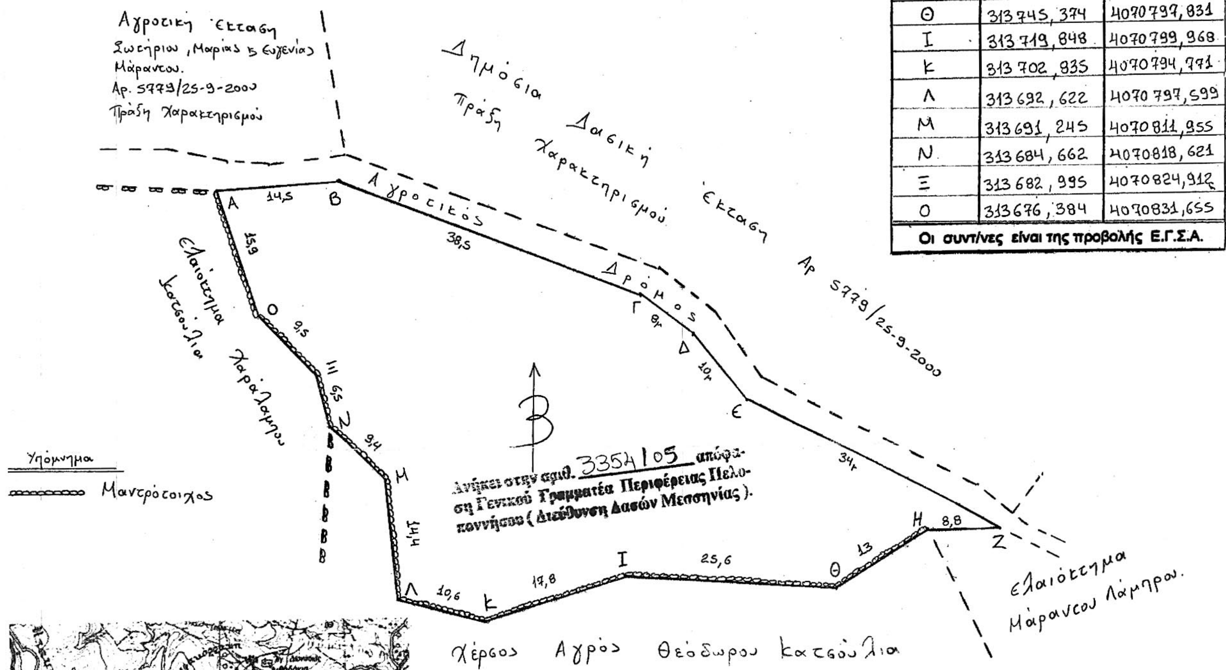

Υπόμνημα

Μαντρότοιχος

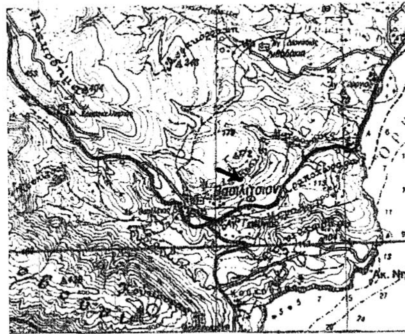

Απόσπασμα φ.χ Κορωνής
Κλίμακα 1:50.000
ΓΥΣ 1993



Καλαμάτα 15/7/2005
Ο Δασάρχης Καλαμάτας
Γιώργος Σωτηρόπουλος
Δασολόγος με Βαθμό Α'

Καλαμάτα 15-10-2003
Ο Συντάκτης
Βασ. Κυριακόπουλος
Δασοπόνος

8-08-05
... Γεωργιλάς
Δασολόγος

Τρίπολη 30/8/2005
Η Γενική Γραμματέας Περιφέρειας Πελοποννήσου
Αγγέλα Αβούρη

ΕΘΝΙΚΟ ΤΥΠΟΓΡΑΦΕΙΟ
Για τεχνικούς λόγους στο σχεδιάγραμμα έγινε σμίκρυνση κατά ποσοστό 45 %

Αριθμ. 2871/457/2005 (4)

Τροποποίηση όρων δόμησης στον τομέα Β της περιοχής «ΚΟΚΚΙΝΟ ΛΙΜΑΝΑΚΙ» του Δήμου Ραφήνας.

Ο ΝΟΜΑΡΧΗΣ ΑΝΑΤΟΛΙΚΗΣ ΑΤΤΙΚΗΣ

Έχοντας υπόψη:

1. Τις διατάξεις του άρθρου 3 του ν. 2218/1994 «περί ίδρυσης Νομαρχιακής Αυτοδιοίκησης, τροποποίηση διατάξεων για την Πρωτοβάθμια Αυτοδιοίκηση και την Περιφέρεια και άλλες διατάξεις» (Φ.Ε.Κ. 90/Τ. Α./13.6.1994) και τις όμοιες του άρθρου 4 του ν. 2240/1994 (Φ.Ε.Κ. 153Α/1994) με τις οποίες ιδρύθηκαν οι Νομαρχιακές Αυτοδιοικήσεις.

2. Τον Οργανισμό Εσωτερικής Λειτουργίας των Υπηρεσιών της Νομαρχιακής Αυτοδιοίκησης Ανατολικής Αττικής - Φ.Ε.Κ. 400Β /1995).

3. Τις διατάξεις των άρθρων 3 και 70 του από 17.7.1923 ν.δ. «περί σχεδίων πόλεων και κωμών του κράτους», όπως τροποποιήθηκε και συμπληρώθηκε μεταγενέστερα.

4. Τις διατάξεις του άρθρου 2 του ν. 1337/1983 (Φ.Ε.Κ. 33Α/1983).

5. Τις διατάξεις του άρθρου 1 του α.ν. 314/1968, όπως τροποποιήθηκαν και συμπληρώθηκαν με το άρθρο 1 του ν.δ. 1018/1971.

6. Τις διατάξεις του άρθρου 1 του π.δ. 183 (Φ.Ε.Κ. 70Α/1986) , περί εγκρίσεως, τροποποιήσεων σχεδίων πόλεων.

7. Την υπ' αριθ. 233/2004 απόφαση Δημοτικού Συμβουλίου Δήμου Ραφήνας.

8. Την από 31.5.2005 εισήγηση Τμήματος Χωροταξίας Δ/νσης ΧΩ.ΠΟ.ΠΕ.

9. Την από 16.6.2005 (συνεδρία 10η - πράξη 7η) γνωμοδότηση του Συμβουλίου ΧΟΠ Ν. Α. Α. Α.

10. Την υπ' αριθμ. 3208/27.1.2003 απόφαση Υφυπουργού ΠΕ.ΧΩ.Δ.Ε. (Φ.Ε.Κ. 10Δ /18.2.2003) με θέμα «έγκριση πολεοδομικής μελέτης β΄ κατοικίας τμήματος της πολεοδομικής ενότητας «ΚΟΚΚΙΝΟ ΛΙΜΑΝΑΚΙ» Δήμου Ραφήνας (Ν. Αττικής) και τροποποίηση σχεδίου στα όρια σύνδεσης με την περιοχή επέκτασης».

11. Το γεγονός ότι με την παρούσα απόφαση, δεν προκαλείται δαπάνη εις βάρος του κρατικού προϋπολογισμού ή του οικείου Ο.Τ. Α., αποφασίζουμε:

Καθορίζουμε ελάχιστα όρια εμβαδού και προσώπου των ιδιοκτησιών στον τομέα Β ως ακολούθως:

ελάχιστο πρόσωπο 10,0μ. ελάχιστο εμβαδόν 200,0τ.μ.

Τα παραπάνω ισχύουν για τις ιδιοκτησίες που προϋφίστανται της 18.2.2003 (ημερομηνίας δημοσίευσης της 3208/03 απόφασης - Φ.Ε.Κ. 10Δ/2003).

Επί πλέον, για τον τομέα Β, καθορίζεται ελάχιστο όριο κατάτμησης οικοπέδων 400,0 τ.μ., με πρόσωπο 10,0 μ.

Τα οικόπεδα που θα προκύψουν από τις εισφορές σε γη, θα έχουν ελάχιστο πρόσωπο 10,0μ. και ελάχιστο εμβαδόν 200,0 τ. μ.

Κατά τα λοιπά ισχύει η υπ' αριθμ. 3208/2003 απόφαση Υφυπουργού ΠΕ.ΧΩ.Δ.Ε. (Φ.Ε.Κ. 10Δ /2003).

Η απόφαση αυτή να δημοσιευθεί στην Εφημερίδα της κυβερνήσεως.

Παλλήνη, 30 Αυγούστου 2005

Ο Νομάρχης
ΛΕΩΝΙΔΑΣ ΚΟΥΡΗΣ

Αριθ. 7575 (5)

Τροποποίηση εγκεκριμένου σχεδίου πόλης Χανίων με την μετατόπιση του άξονα της οδού Φραντζεσκάκη στη συμβολή του με την οδό Ακρωτηρίου στα Ο.Τ. 414 & Ο.Τ. 412 στην περιοχή «Χαλέπα» του Δήμου Χανίων.

Ο ΝΟΜΑΡΧΗΣ ΧΑΝΙΩΝ

Έχοντας υπόψη:

1. Τις διατάξεις των άρθρων 3 και 70 του από 17.7.1923 ν.δ/τος(ΦΕΚ 228/Α/23) «περί σχεδίων πόλεων κλπ» και ειδικότερα τα άρθρα 3 και 70 αυτού.

2. Το ν. 3044/2002 (ΦΕΚ 197/Α/2002) «Μεταφορά συντελεστή δόμησης και ρυθμίσεις άλλων θεμάτων αρμοδιότητας Υπουργείου Περιβάλλοντος, Χωροταξίας και Δημοσίων Έργων» και ειδικότερα το άρθρο 10 αυτού.

3. Το άρθρο 3 του ν. 2218/1994 (ΦΕΚ 90/Α/1994) όπως συμπληρώθηκε με το άρθρο 4 του ν. 2240/1994 (ΦΕΚ 153/Α/1994) «Ίδρυση Νομαρχιακής Αυτοδιοίκησης κλπ».

4. Την υπ' αριθμ. 9673/4.6.2004 απόφαση Νομάρχη Χανίων μεταβίβασης αρμοδιοτήτων «περί ανάθεσης εξουσίας υπογραφής εγγράφων, αποφάσεων κλπ».

5. Το ισχύον σήμερα ρυμοτομικό σχέδιο στην περιοχή «Χαλέπα» του Δήμου Χανίων που εγκρίθηκε με το από 16.10.1946 β. δ/γμα (ΦΕΚ 335 Α/14.11.1946).

6. Την υπ' αριθμ. 509/2004 απόφαση Δημοτικού Συμβουλίου Χανίων που συμφωνεί με την έγκριση της αιτούμενης τροποποίησης.

7. Τη θετική γνωμοδότηση του ΣΧΟΠ Ν. Α. Χανίων, όπως αυτή διατυπώθηκε στο πρακτικό της συνεδρίασης 12/2005 θέμα 7ο.

8. Το γεγονός ότι από τις κανονιστικές διατάξεις της απόφασης αυτής δεν προκαλείται δαπάνη εις βάρος του κρατικού προϋπολογισμού και του οικείου ΟΤΑ, αποφασίζουμε:


1. Την έγκριση τροποποίησης εγκεκριμένου σχεδίου πόλης με την μετατόπιση του άξονα της οδού Φραντζεσκάκη στη συμβολή του με την οδό Ακρωτηρίου στα Ο.Τ. 414 & Ο.Τ. 412 στην περιοχή «Χαλέπα» του Δήμου Χανίων όπως φαίνεται στο με κλίμακα 1:200 συνημμένο τοπογραφικό διάγραμμα θεωρημένο από την Προϊσταμένη της Δ/νσης Πολεοδομίας και Π. Εφαρμογών Ν. Αυτ. Χανίων με ημερομηνία 8.7.2005.

2. Η ισχύς της παρούσας αρχίζει από τη δημοσίευσή της στην Εφημερίδα της Κυβερνήσεως.

Η απόφαση αυτή να δημοσιευθεί στην Εφημερίδα της Κυβερνήσεως με το τοπογραφικό διάγραμμα που την συνοδεύει.

Χανιά, 11 Αυγούστου 2005

Ο Αντινομάρχης
ΓΕΩΡΓΙΟΣ ΑΓΟΡΑΣΤΑΚΗΣ

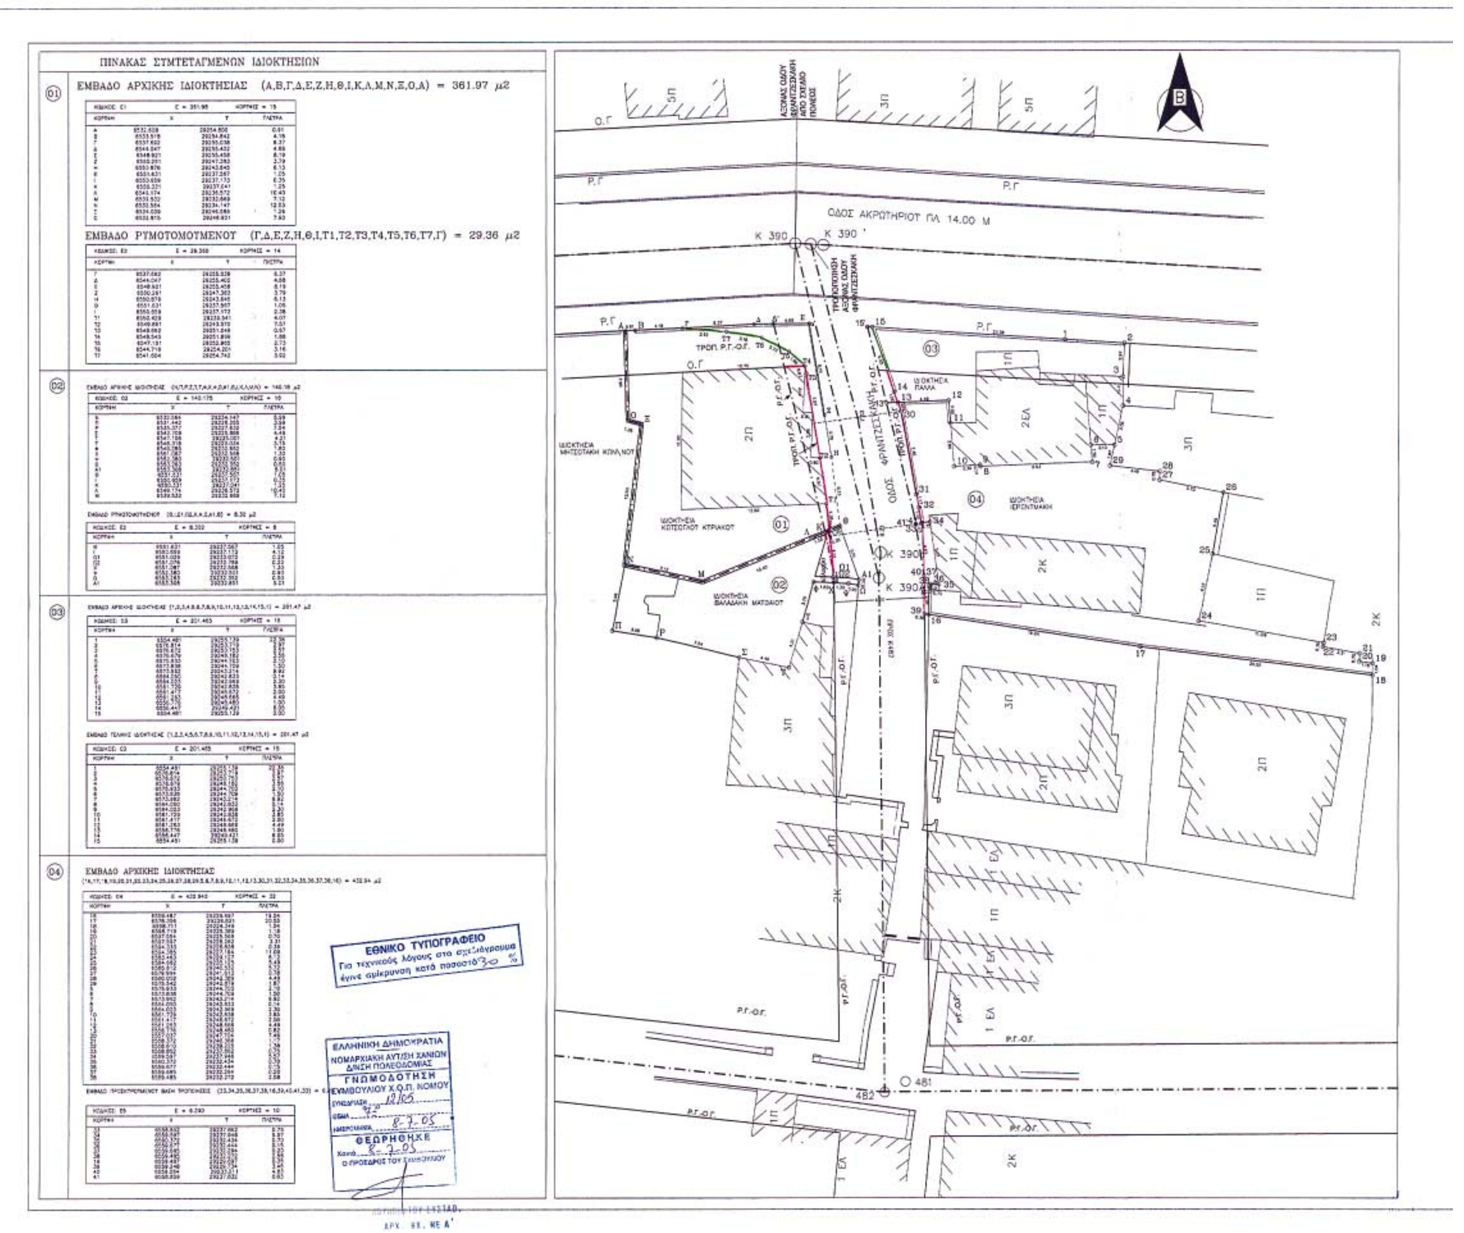
ΠΙΝΑΚΑΣ ΣΥΝΤΕΤΑΓΜΕΝΩΝ ΙΔΙΟΚΤΗΣΙΩΝ
ΕΜΒΑΔΟ ΑΡΧΙΚΗΣ ΙΔΙΟΚΤΗΣΙΑΣ (Α,Β,Γ,Δ,Ε,Ζ,Η,Θ,Ι,Κ,Λ,Μ,Ν,Ξ,Ο,Α) = 361.97 μ2
ΕΜΒΑΔΟ ΡΥΜΟΤΟΜΟΥΜΕΝΟΥ (Γ,Δ,Ε,Ζ,Η,Θ,Ι,Τ1,Τ2,Τ3,Τ4,Τ5,Τ6,Τ7,Γ) = 29.36 μ2
ΕΜΒΑΔΟ ΑΡΧΙΚΗΣ ΙΔΙΟΚΤΗΣΙΑΣ
ΟΔΟΣ ΑΚΡΩΤΗΡΙΟΥ ΠΛ. 14.00 Μ
ΟΔΟΣ ΦΡΑΝΤΖΕΣΚΑΚΗ
ΕΘΝΙΚΟ ΤΥΠΟΓΡΑΦΕΙΟ
Για τεχνικούς λόγους στο σχεδιάγραμμα έγινε σμίκρυνση κατά ποσοστό 30 %
ΕΛΛΗΝΙΚΗ ΔΗΜΟΚΡΑΤΙΑ
ΝΟΜΑΡΧΙΑΚΗ ΑΥΤ/ΣΗ ΧΑΝΙΩΝ
Δ/ΝΣΗ ΠΟΛΕΟΔΟΜΙΑΣ
ΓΝΩΜΟΔΟΤΗΣΗ
ΣΥΜΒΟΥΛΙΟΥ Χ.Ο.Π. ΝΟΜΟΥ
ΘΕΩΡΗΘΗΚΕ

ΠΙΝΑΚΑΣ ΙΔΙΟΚΤΗΣΙΩΝ ΠΡΙΝ ΤΗΝ ΤΡΟΠΟΠΟΙΗΣΗ

Α/Α	ΑΡΧΙΚΗ ΙΔΙΟΚΤΗΣΙΑ	ΡΥΜΟΤΟΜΟΥΜΕΝΟ	ΠΡΟΣΚΥΡΩΣΗ	ΤΕΛΙΚΗ ΙΔΙΟΚΤΗΣΙΑ
1	(Α,Β,Γ,...,Μ,Ν,Ξ,Ο,Α) 361,97	(Δ,Ε,Ζ,Η,Θ,Κ,Δ ') 42,91		(Α,Β,Γ,Δ,Δ,' Κ,Λ,Μ,Ν,Ξ,Ο,Α) 319,06
2	(Ν,Π,Ρ,Σ,...,Χ,Ψ,Ω,Α1,Θ,Ι,Κ,Λ,Μ,Ν) 140,18	(Κ,Ι,Θ,Α1,Ω,Ψ,Χ,Ω2,Ω1,Κ) 8,92	(Κ,Ι,Ω1,Ω2,Χ,Κ) 0,62	(Ν,Μ,Κ,Λ,Ω1,Σ2,Χ,Φ,Τ,Τ,Σ,Π,Ν) 131,88
3	(1,2,3,...,14,15,1) 201,47		(15 ',15,14,13,13 ',15 ') 4,92	(1,2,3,...,13,13,' 15 '15,1) 206,39
4	(16,17,...,28,29,5,6,..., 13,30,31,32,...,38,16) 432,94		(13,' 13,30,31,...,38, 16,39,40,41 ', 13 ') 16,42	(13,' 13,12,11,10,9,8,7,6,5,29,28,27,26,25 24,23,22,21,20,19,18,17,16,39,40,41,' 13 ') 449,36

ΠΙΝΑΚΑΣ ΙΔΙΟΚΤΗΣΙΩΝ ΜΕΤΑ ΤΗΝ ΤΡΟΠΟΠΟΙΗΣΗ

Α/Α	ΑΡΧΙΚΗ ΙΔΙΟΚΤΗΣΙΑ	ΡΥΜΟΤΟΜΟΥΜΕΝΟ	ΠΡΟΣΚΥΡΩΣΗ	ΤΕΛΙΚΗ ΙΔΙΟΚΤΗΣΙΑ	
1	(Α,Β,Γ,...,Μ,Ν,Ξ,Ο,Α) 361,97	(Γ,Δ,Ε,Θ,Ι,Τ1,Τ2,Τ3, Τ4,Τ5,Τ6,Τ7,Γ) 29,36		(Α,Β,Γ,Τ7,Τ6,Τ5,Τ4,Τ3,Τ2, Τ1,Ι,Κ,Λ,Μ,Ν,Ξ,Ο,Α) 332,61	+13,55 μ2
2	(Ν,Π,Ρ,Σ,...,Χ,Ψ,Ω,Α1,Θ,Ι,Κ,Λ,Μ,Ν) 140,18	(Θ,Ι,Ω1,Ω2,Χ,Ψ,Ω,Α1,Θ) 8,30		(Ν,Μ,Λ,Κ,Ι,Ω1,Ω2, Χ,Φ,Τ,Τ,Σ,Ρ,Π,Ν) 131,88	0,00
3	(1,2,3,...,14,15,1) 201,47			(1,2,3,...,14,15,1) 201,47	-4,92 μ2
4	(16,17,...,28,29,5,6,..., 13,30,31,32,...,38,16) 432,94		(33,...,38,16,39,40,41,33) 6,39	(13,12,11,10,9,8,7,6,5,29,28,27, 26,25,24,23,22,21,20,19,18,17, 16,39,40,33,32,31,30,13) 439,33	-10,03 μ2

ΑΠΟΣΠΑΣΜΑ ΧΑΡΤΗ



ΘΕΩΡΗΘΗΚΕ
Ο ΔΗΜΑΡΧΟΣ ΧΑΝΙΩΝ
Κατ΄εξουσιοδότηση
Ο Πρόεδρος της Επιτροπής Σχεδίου Πόλεως

Δημήτρης Βιβιράκης
Πολιτικός Μηχανικός

Ο Δ/ΝΤΗΣ ΠΟΛΕΟΔΟΜΙΑΣ Δ. ΧΑΝΙΩΝ

Μαρίνος Παλιουδάκης
Αρχιτέκτων μηχανικός με βαθμό Α

Ο ΣΥΝΤΑΞΑΣ

ΣΤΕΛΛΑ Θ. ΠΑΝΑΣΚΑΚΗ
ΔΙΠΛΩΜ. ΠΟΛΙΤΙΚΟΣ ΜΗΧΑΝΙΚΟΣ
ΠΟΛΥΤΕΧΝΙΚΗΣ ΣΧΟΛΗΣ Α.Π.Θ
ΜΕΛΟΣ Τ.Ε.Ε. ΑΡΙΘΜΟΣ ΜΗΤΡΩΟΥ 50854
ΣΜΥΡΝΗΣ 25 ΧΑΝΙΑ - ΤΗΛ. (0821) 98502
ΑΦΜ. 044582944 - Α΄ ΔΟΥ ΧΑΝΙΩΝ

ΔΗΜΟΣ ΧΑΝΙΩΝ
ΑΡ. ΑΠΟΦΑΣΗΣ ΔΗΜΟΤ. ΣΥΜΒΟΥΛΙΟΥ

ΗΜΕΡΟΜΗΝΙ Α:
ΠΕΡΙΛΗΨΗ:

ΧΑΝΙΑ :
Ο ΠΡΟΕΔΡΟΣ ΤΟΥ ΔΗΜ. ΣΥΜΒΟΥΛΙΟΥ

ΣΤΟΙΧΕΙΑ ΦΕΚ:
ΑΡΙΘΜΟΣ:
ΤΕΥΧΟΣ:
ΗΜΕΡΟΜΗΝΙΑ:
Ο Δ/ΝΤΗΣ ΠΟΛΕΟΔΟΜΙΑΣ Δ. ΧΑΝΙΩΝ